


Die Zeichnung ist unser Eigentum. Ihre ungenehmigte Vervielfältigung oder Verbreitung ist ausdrücklich untersagt.

4x Doppelflügeltür
in der Apside und
im Innengiebel
lichte Breite: 2,09m
lichte Höhe: 2,10m

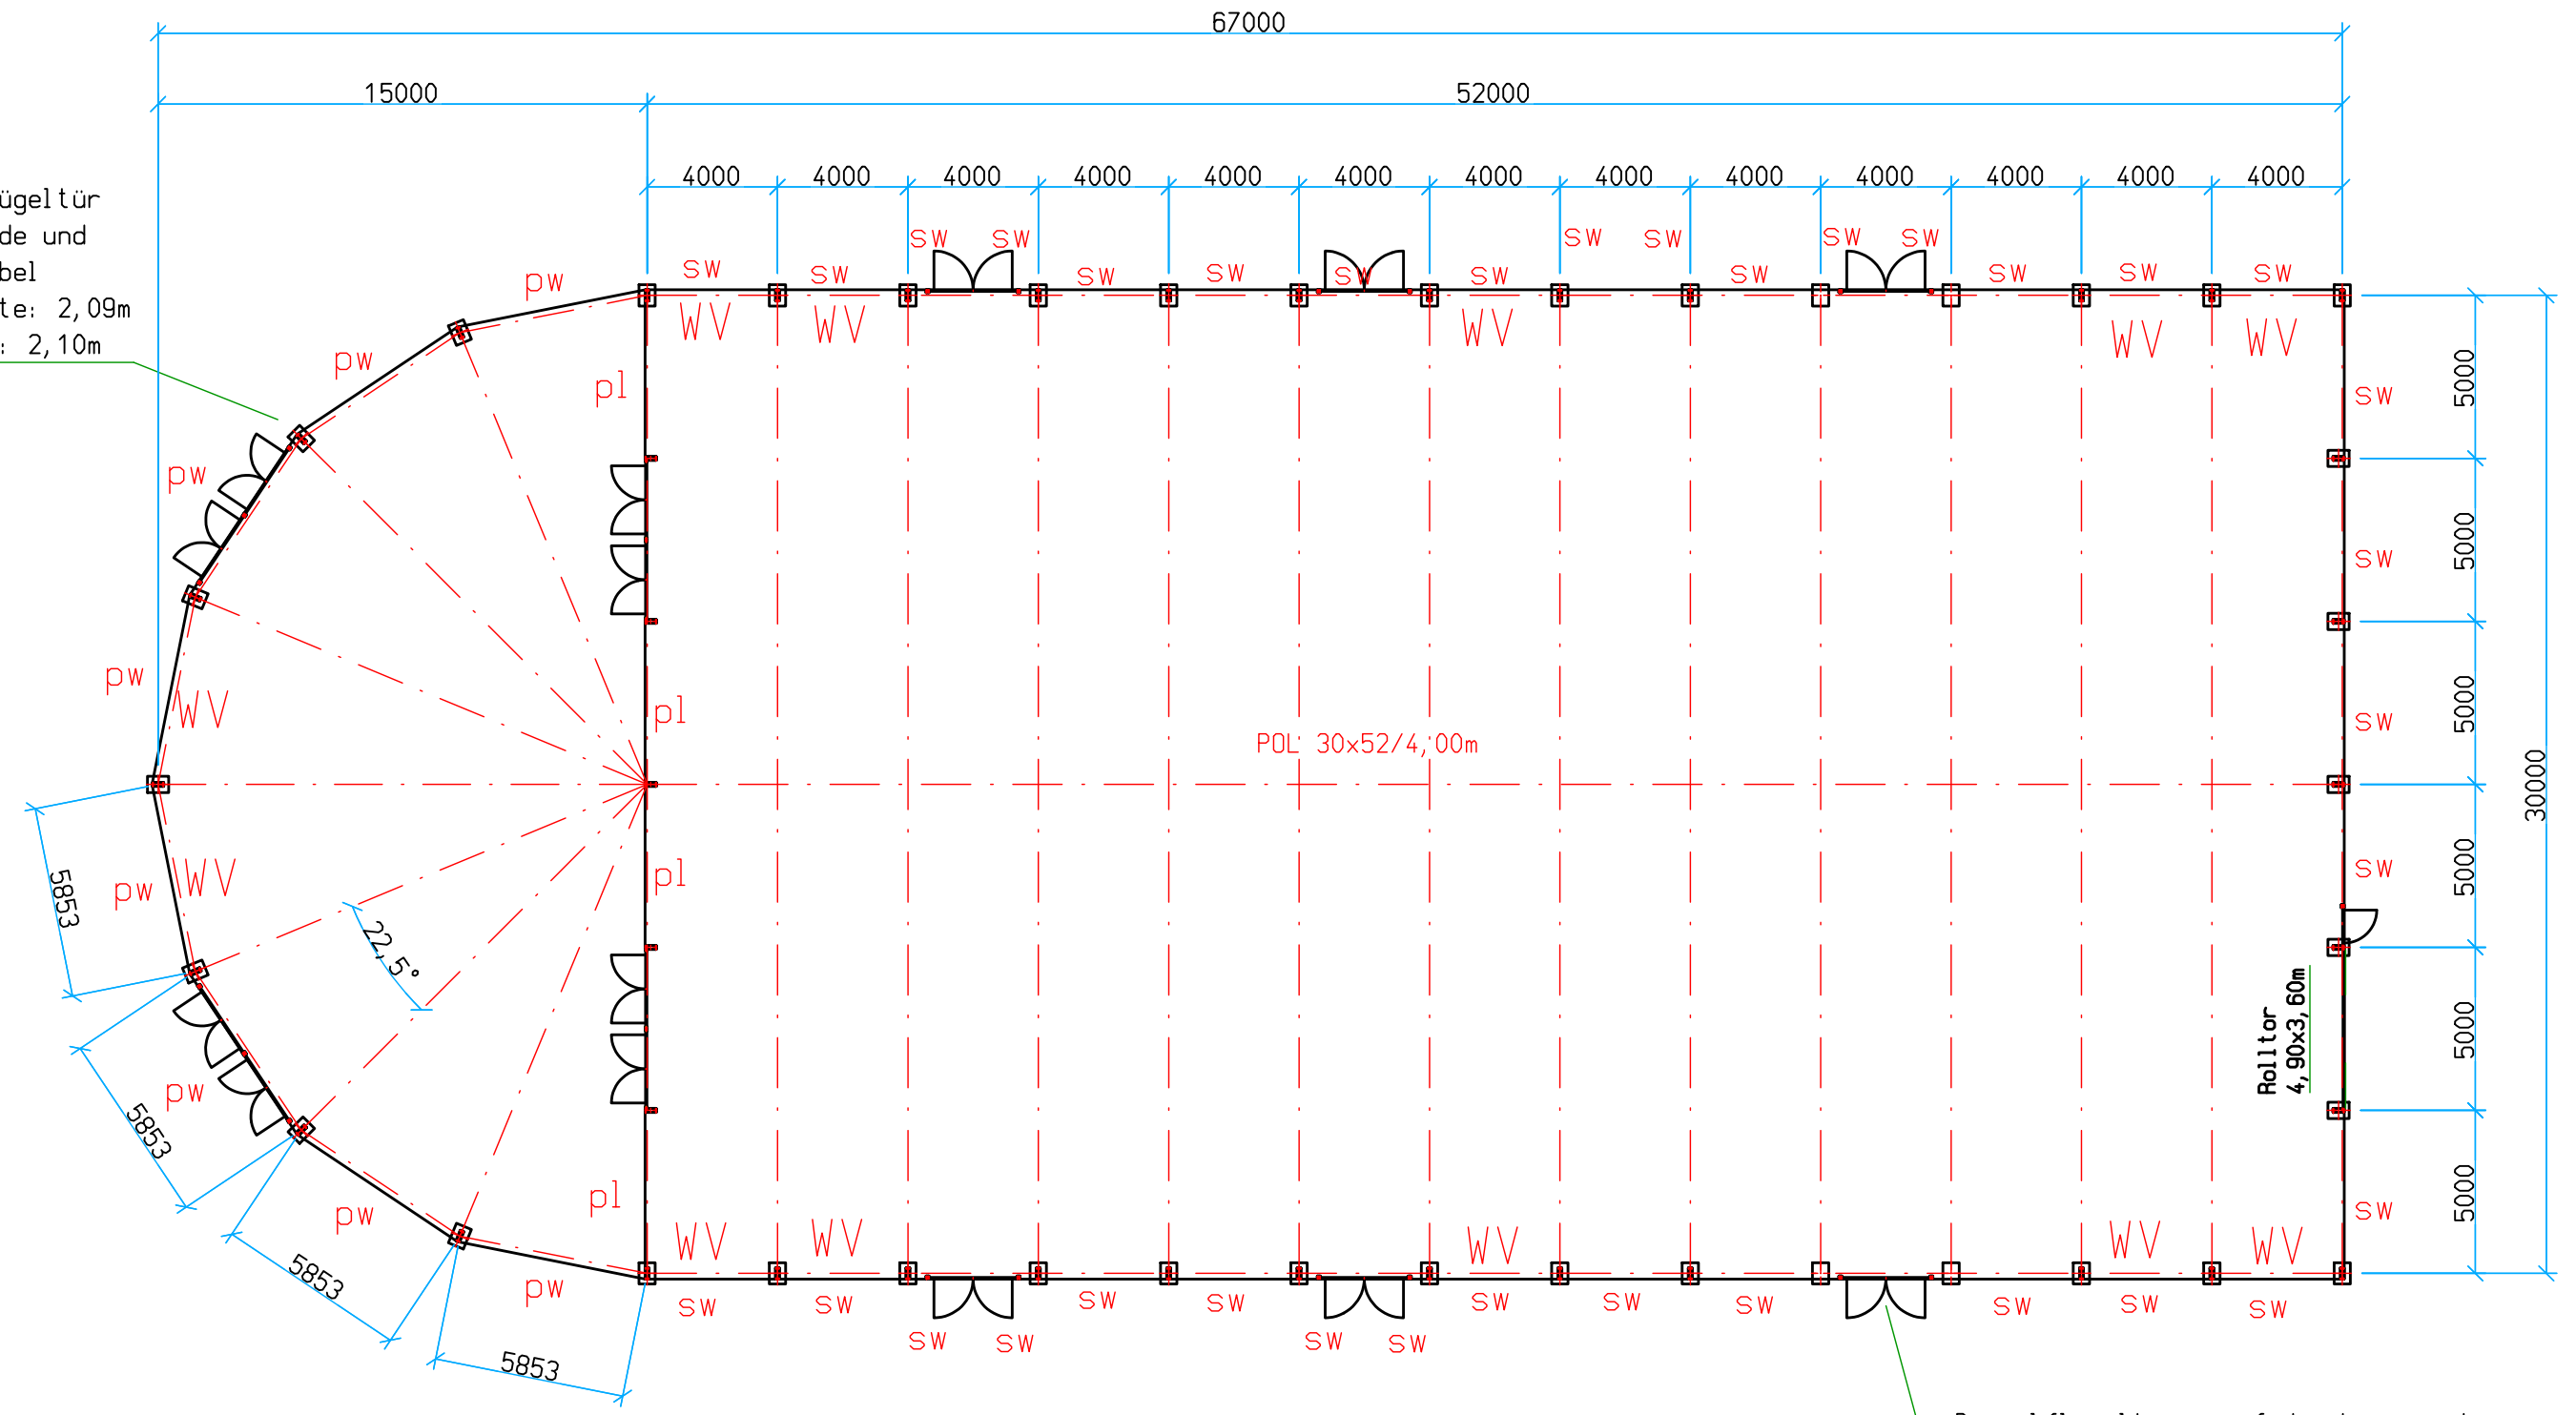

Doppelflügeltüren auf den Längsseiten
lichte Breite: 2,40m
lichte Höhe: 2,10m

Legende

- WV => Wandverband
- POR => Portal
- gw => Glas-Element
- hw => Hartfassaden-Element
- pl => PVC-Plane
- pw => Polyglas-Wand
- sw => Sandwich-Wand
- trb => Stahltrapezblech

Sandwichpaneelen in RAL 9010 Reinweiß,
mit Kassettenfußboden (FKB) für Halle und Apside,
Dachverkleidung und Innengiebel in Opaque

sk = 0,65 kN/mm²
Windzone 1

Kanten entgraten Alle Maße ohne Toleranzangabe nach DIN 7168 mittel b1e 300,1 b1e 600,1 b1e 3000,2 b1e 1200,3 b1e 4000,5 b1e 10000,6 b1e 20000,2 b1e 40000,0 b1e 40010,0	Objekt	ESCHENBACH ZELT UND BÜHNEBAU VERMIETUNG UND VERKAUF AUSSTELLUNGS- UND LAGERHALLEN PARTYZELTE 97631 BAD KÖNIGSHOFEN Hoher Marktstein 18-22 Telefax 0 97 61/90029, Tel. 0 97 61/9000
	Polygonhalle 30x52/4,00m mit Apside 30x15/4,00m 8-Eck	
Maßst.	Bezeichnung	gez. 05.05.15 S. Engelmann
	Grundriss	Z. N. 2015-40388_Werk B Events CAD-ZNG/GRND_POL_30_52_400 005